



공원녹지계획

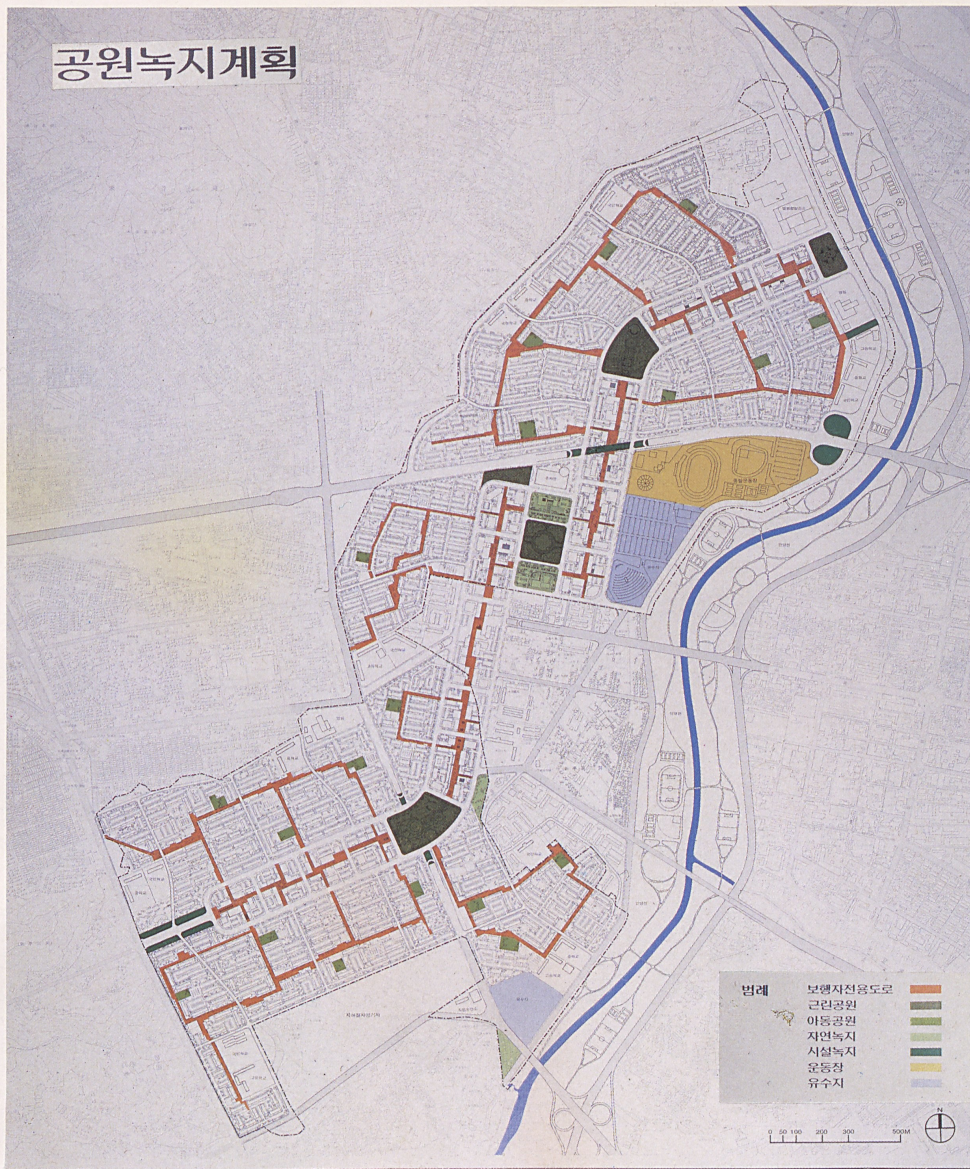

지구「센타」 보행자 전용도로 및 소광장

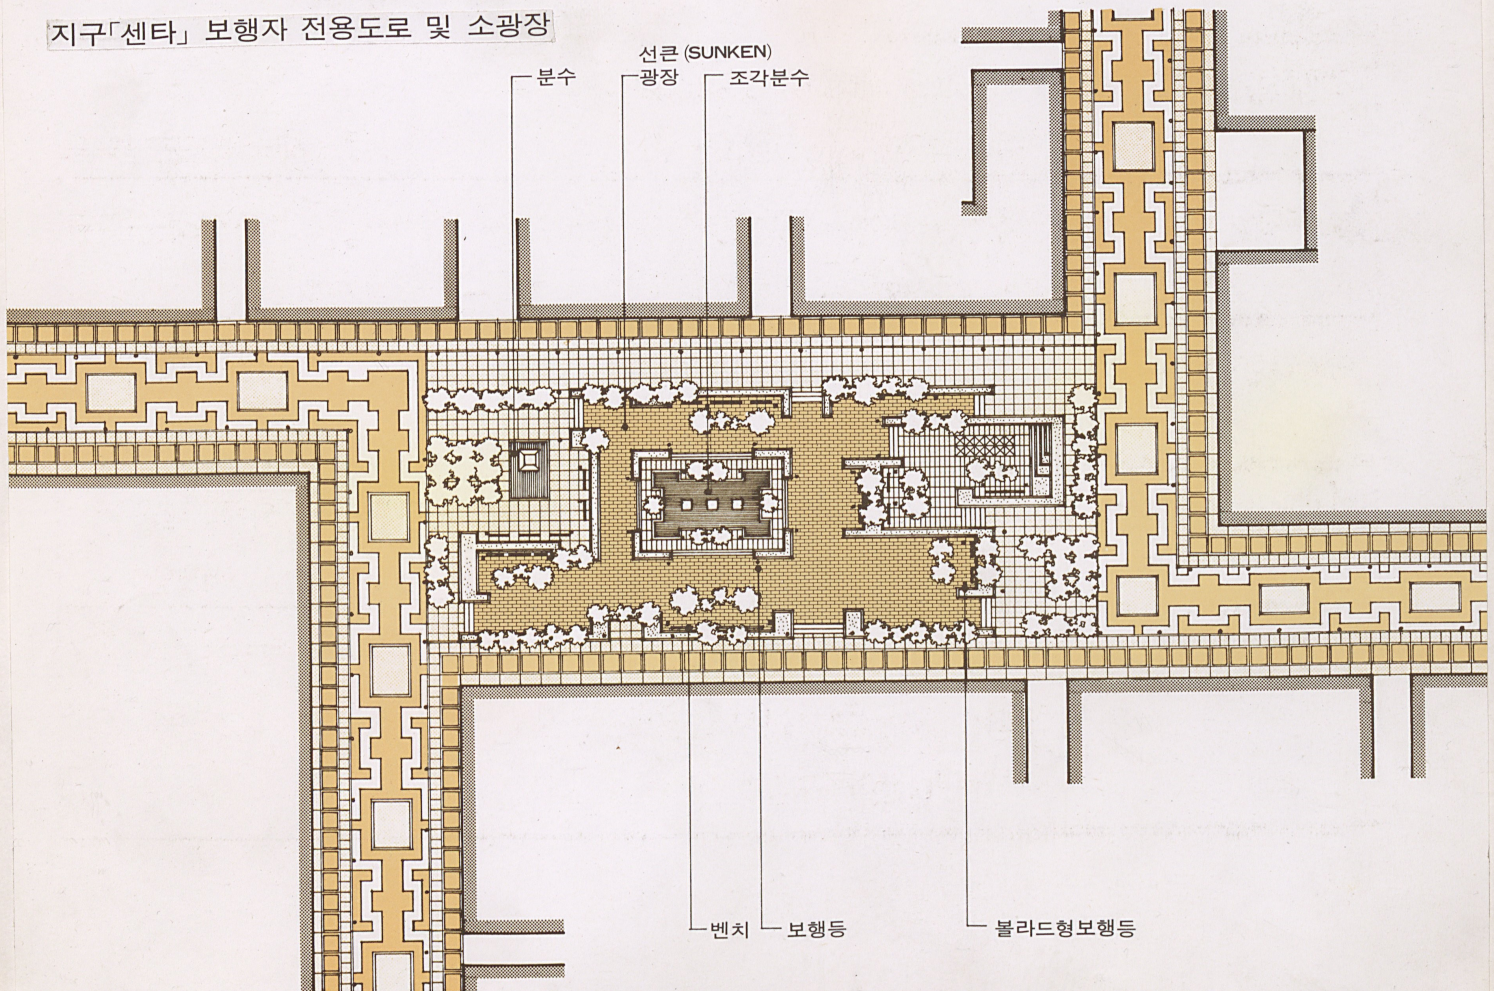

사. 공공 시설 계획

시 설 구 분		개 소	대지 면적	도시설계블럭	비 고
공 공 업 무 시 설	강 서 구 청	1	6,782 M ²	16 블럭	방침989호 (85.5.17)
	신 정 경 찰 서	1	6,782 "	16 "	"
	국 제 우 체 국	1	9,315 "	6 "	"
	전 화 국	1	9,537 "	6 "	방침2604호 (84.12.19)
	한전 강서 지점	1	7,706 "	14 "	"
	동, 파 출 소	4	2,693 "	2,4,7,19 블럭	"
문 화 복 지 시 설	청 소 년 회 관	1	7,367 "	6 "	
	공 공 도 서 관	1	4,287 "	6 "	
	문 화 회 관	1	13,803 "	9 "	
	국 제 회 의 장	1	13,803 "	9 "	
계		13	74,369 "	신정경찰서, 강서전화국, 강서지점 신축중 국제우체국 : 건축심의중	

아. 향후 조치 계획

1) 도시 설계안

- 일반공람 및 의견청취 : 86.6. .-86. . . .

건축지도과, 목동개발사업 소건축공사와, 강서구청건축과

- 도시설계안 결정 (도시설계심의위원회) 건축지도과

- 도시설계안 승인 신청 (시장 - 건설부장관) "

- 도시설계 건설부 승인 공고 86. . . (추정일) 건설부

2) 중심축 토지매각 : 별도 방침 결정